


## 1999 - Etudes

### Etude hydraulique et création d'ouvrages de franchissement par les poissons migrateurs

Sorde l'Abbaye - Gave d'Oloron

Département des Landes

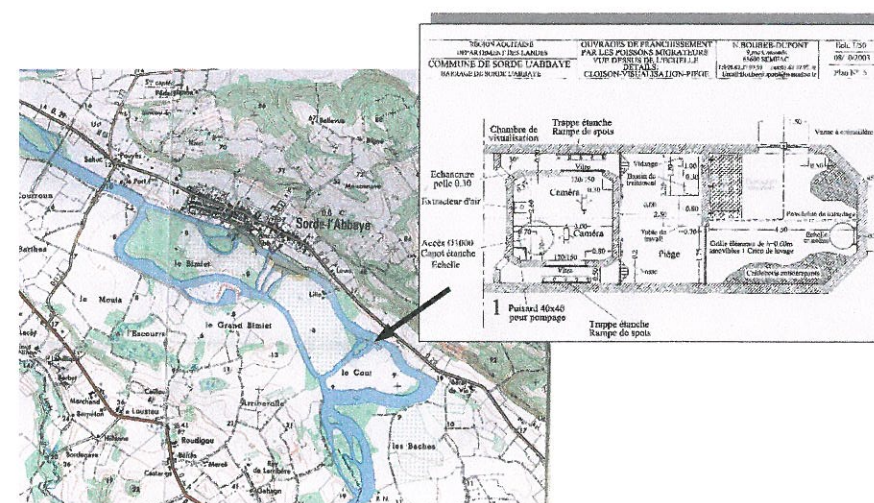

Bureau d'études Nicole BOUBÉE DUPONT

**REGION AQUITAINE  
DEPARTEMENT DES LANDES**

**RESTAURATION DES POISSONS MIGRATEURS  
SUR LE BASSIN DE L'ADOUR**

**BARRAGE DE SORDE L'ABBAYE**

**ETUDE HYDRAULIQUE  
ET CREATION D'OUVRAGES  
DE FRANCHISSEMENT  
PAR LES POISSONS MIGRATEURS**

**DOSSIER DE PLANS**

Plan de Situation  
Plan d'Ensemble du site étudié  
Vue en Plan : passe à double échancrure  
Profil en Long

|                 |        |
|-----------------|--------|
| Echelle 1/25000 | Plan 1 |
| Echelle 1/2500  | Plan 2 |
| Echelle 1/250   | Plan 3 |
| Echelle 1/100   | Plan 4 |

Nicole BOUBEE-DUPONT  
9, rue Caussade  
65600 SEMEAC

JUIN 2001  
modifié en AOUT 2002

Tél. : 05-62-37-97-99  
Fax : 05-62-37-97-76



## Commune de SORDE L'ABBAYE

## OUVRAGES DE FRANCHISSEMENT PAR LES POISSONS MIGRATEURS PLAN DE SITUATION

INGENIEUR  
9, rue Caussade  
65600 SEMEAC

T:05.62.37.97.99    F:05.62.37.97.76

Email: [Boubeedupont@wanadoo.fr](mailto:Boubeedupont@wanadoo.fr)

Le: 29/08/2002

## PLAN n°1









Région AQUITAINE  
DEPARTEMENT DES LANDES

Commune de  
SORDE L'ABBAYE

## Barrage de SORDE L'ABBAYE

OUVRAGES DE FRANCHISSEMENT  
PAR LES POISSONS MIGRATEURS


PLAN D'ENSEMBLE  
DU SITE ETUDIE

N. BOUBÉE-DUPONT  
INGENIEUR  
9, rue Caussade  
65600 SEMEAC  
T: 05.62.37.97.99 F: 05.62.37.97.76  
Email: Boubeedupont@wanadoo.fr

Ech: 1/2500

Le: 28/08/2001

Plan n°: 2

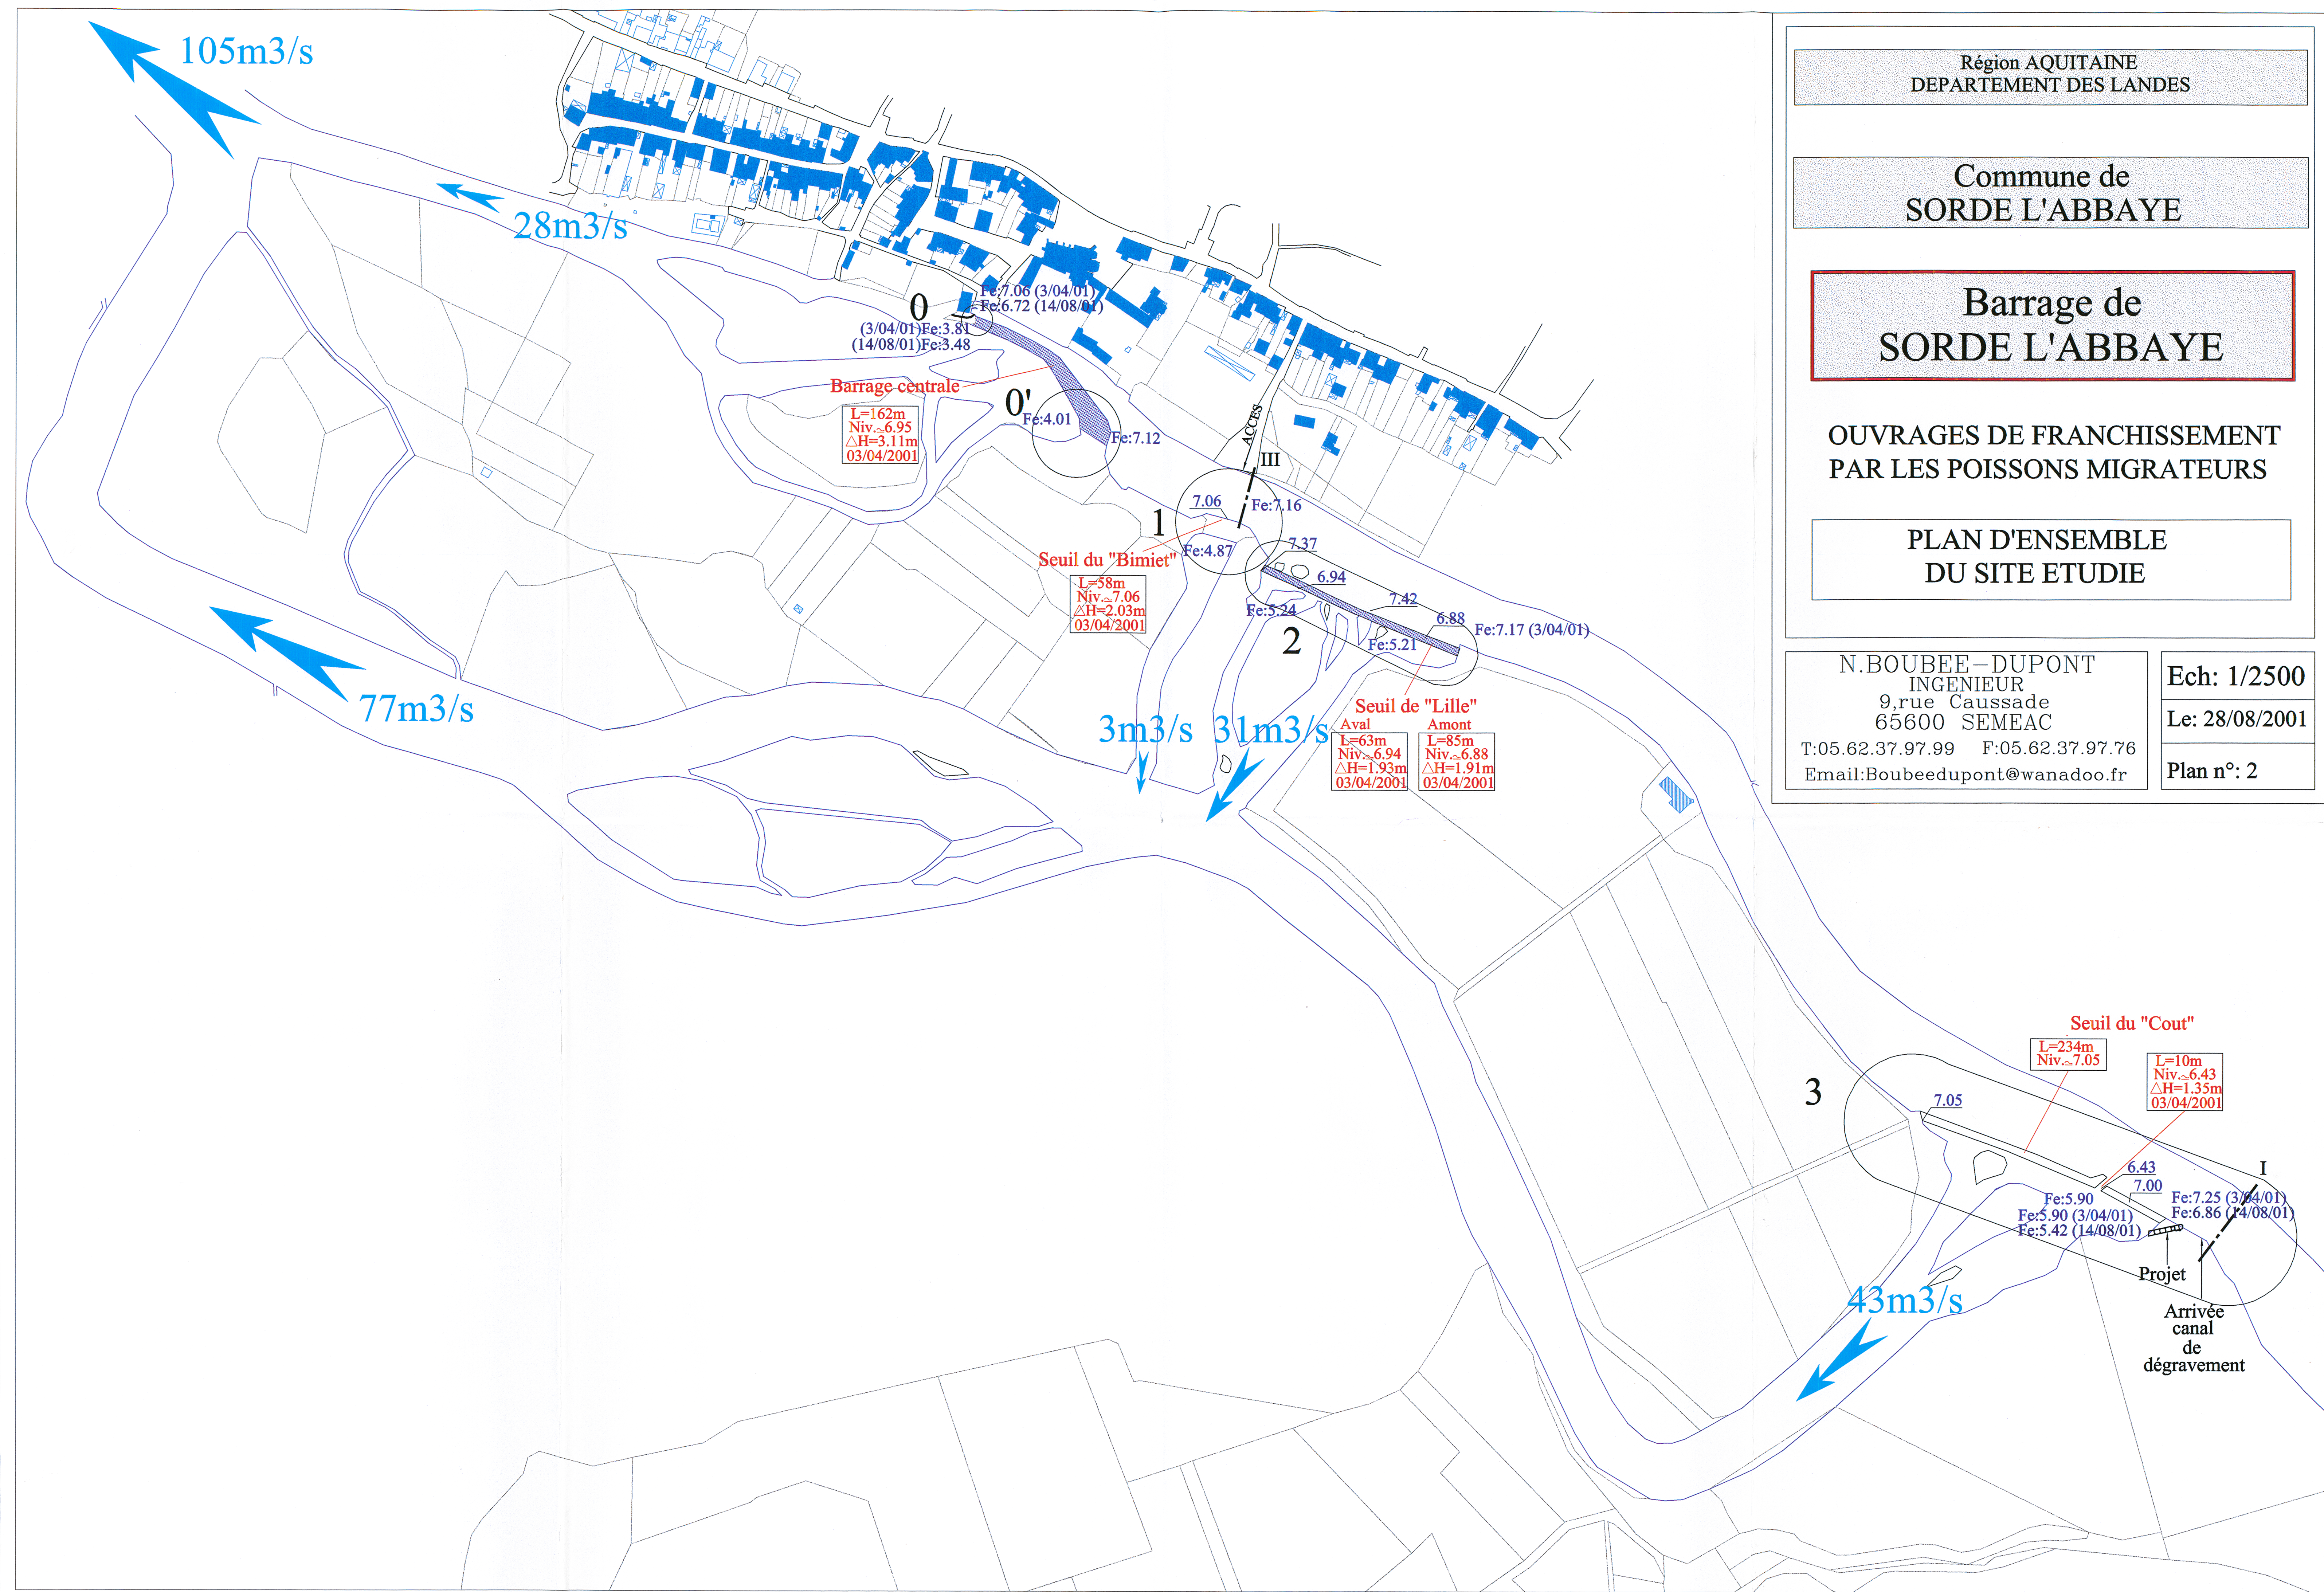



REGION AQUITAINE  
DEPARTEMENT DES LANDES

COMMUNE DE SORDE L'ABBAYE  
BARRAGE DE SORDE L'ABBAYE

OUVRAGES DE FRANCHISSEMENT  
PAR LES POISSONS MIGRATEURS  
VUE EN PLAN  
PASSE A DOUBLE ECHANCRURE

N.BOUBEE-DUPONT

9,rue Caussade

65600 SEMEAC

Tel:05.62.37.97.99 Fax:05.62.37.97.76

Email:Boubeedupont@wanadoo.fr


× ECHELLE :1/250

29/08/2002

Plan N° 3

Fil d'eau le 03/04/2001 à 12H15 : 7.25m

LE GAVE D'OLORON

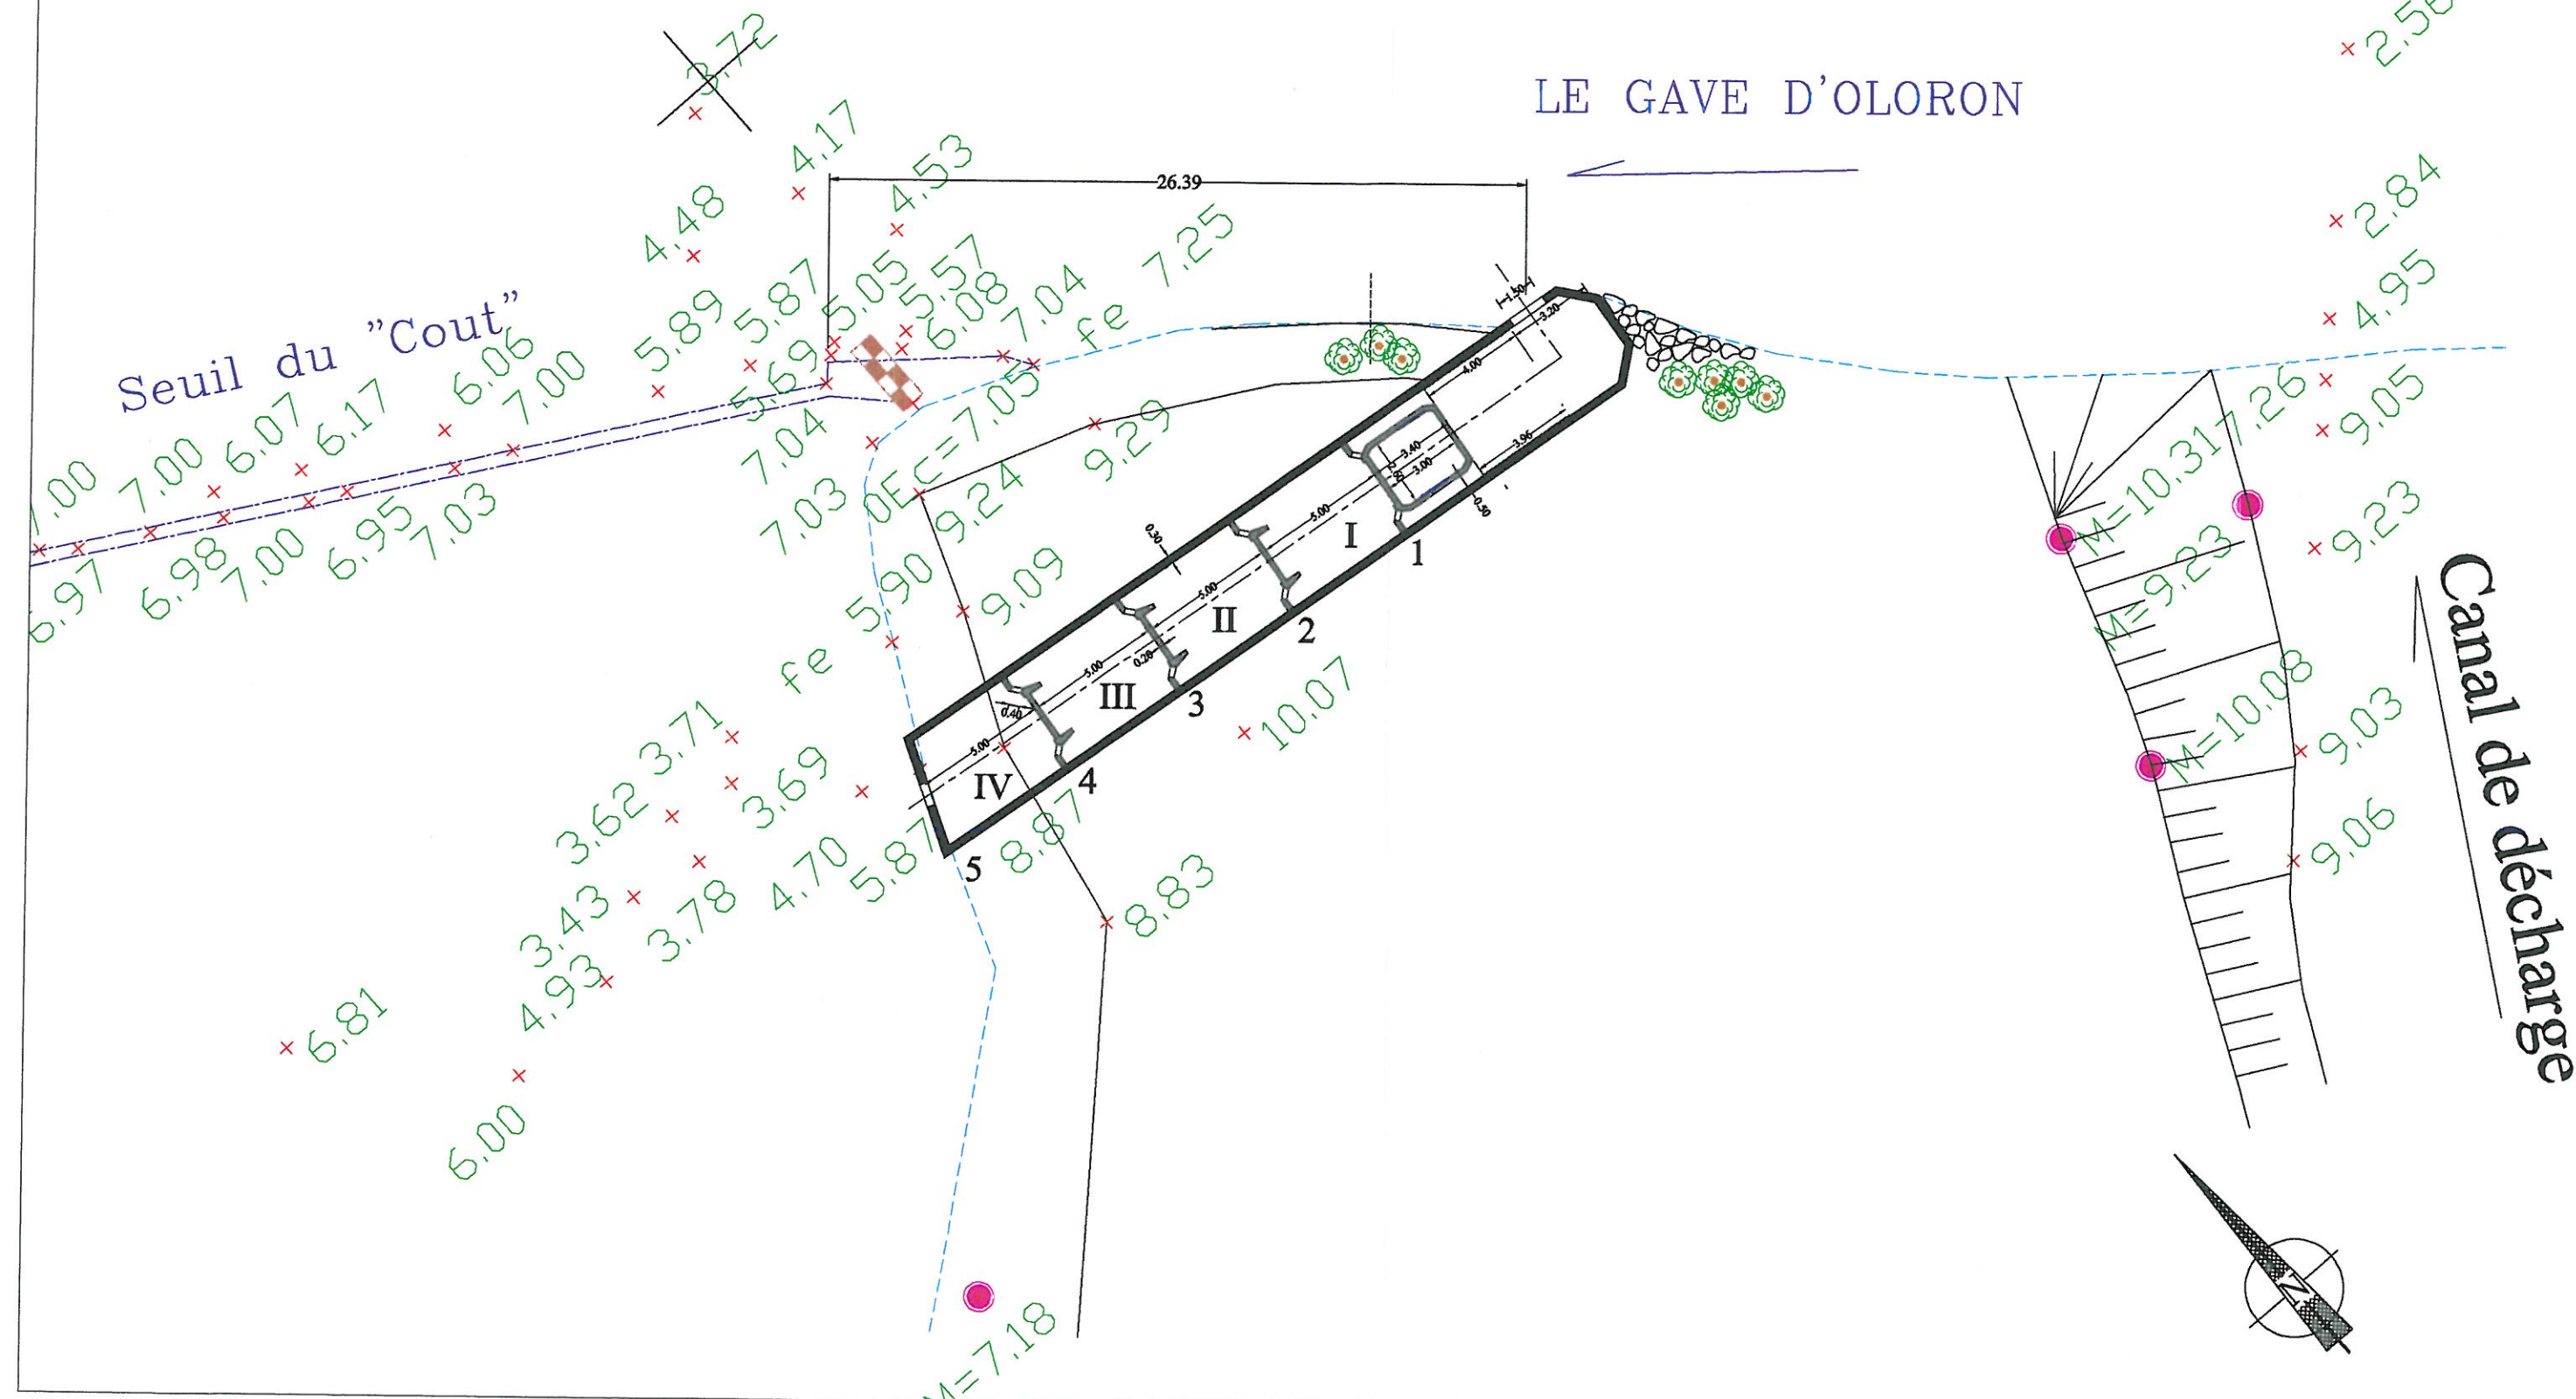



Région AQUITAINE  
DEPARTEMENT DES LANDES

Commune de  
SORDE L'ABBAYE



# Barrage de SORDEL'ABBAYE

OUVRAGES DE FRANCHISSEMENT  
PAR LES POISSONS MIGRATEURS

# PROFIL EN LONG DE L'ECHELLE

**N. BOUBEE – DUPONT**  
INGENIEUR  
9, rue Caussade  
65600 SEMEAC  
T: 05.62.37.97.99    F: 05.62.37.97.76  
Email: [Boubeedupont@wanadoo.fr](mailto:Boubeedupont@wanadoo.fr)

|                |
|----------------|
| Ech: 1/100     |
| Le: 29/08/2002 |
| Plan n°: 4     |

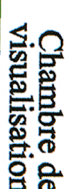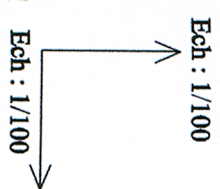[illegible]